


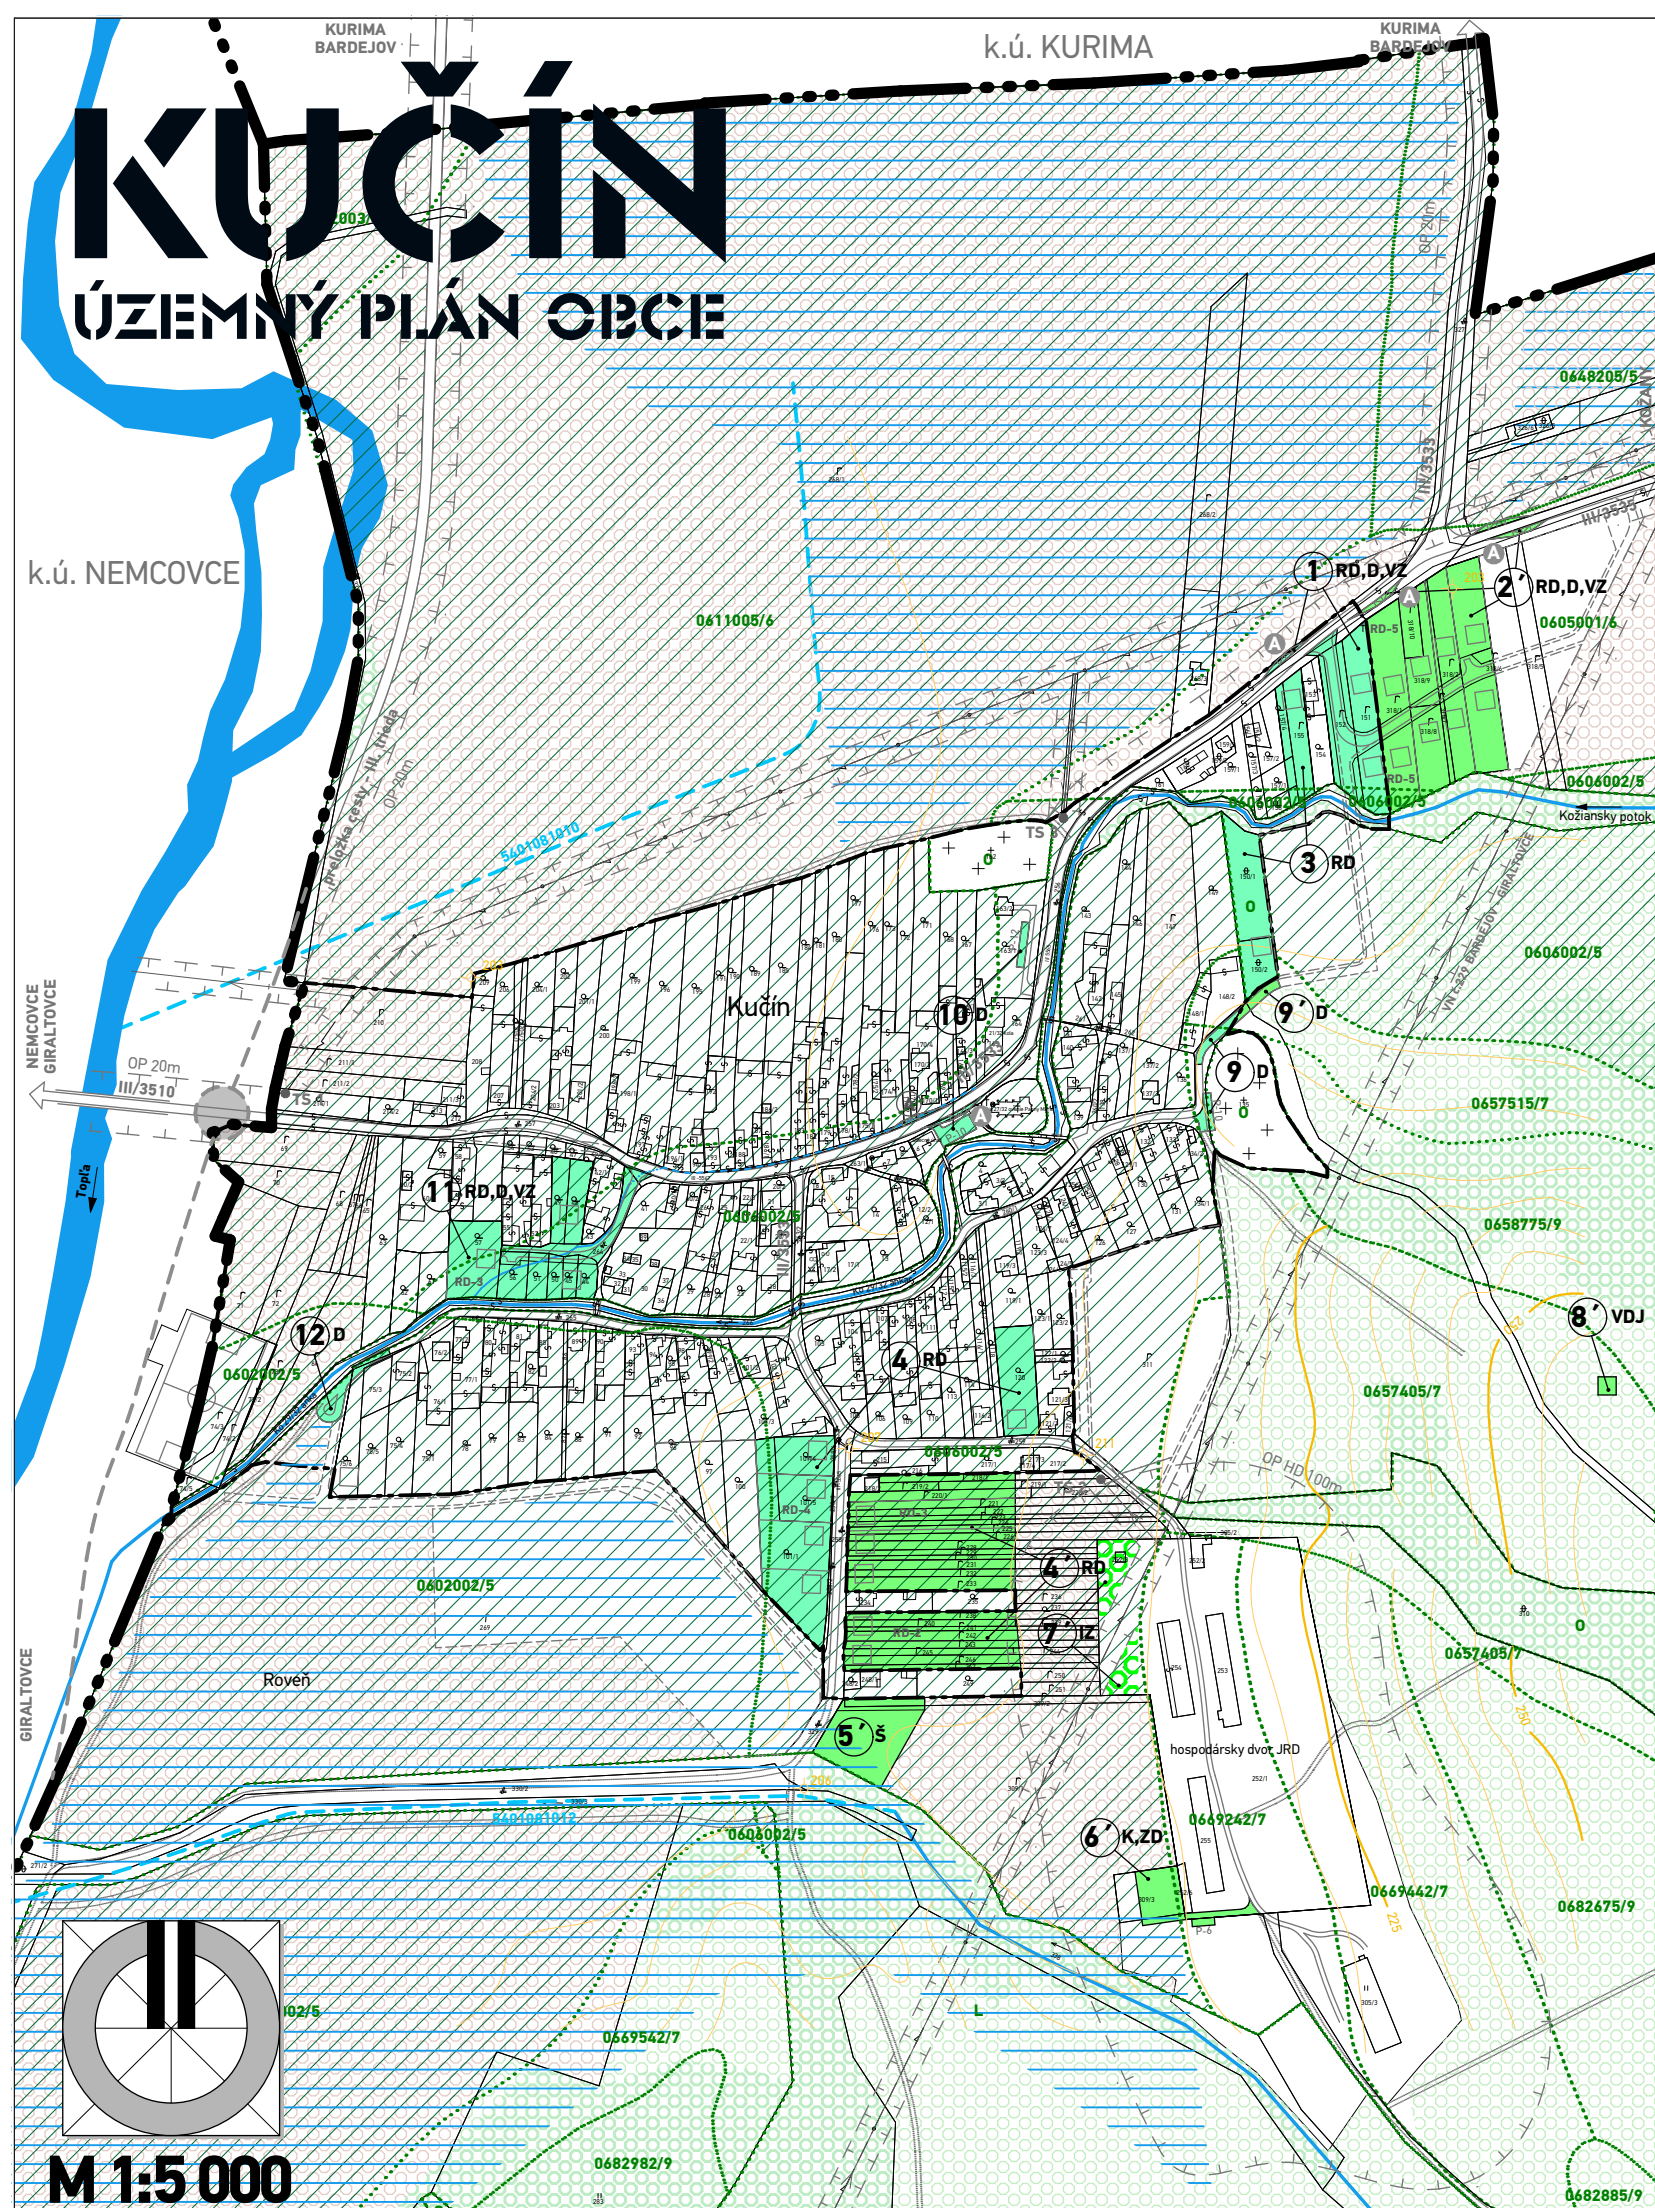

LEGENDA

STAV	NÁVRH	VÝHLAD	
			HRANICA KATASTRÁLNEHO ÚZEMIA
			HRANICA ZASTAVANÉHO ÚZEMIA K 1.1.1990
			PRVKY ODŇATIA POĽNOHOSPODÁRSKEJ PÔDY
			HRANICE A OZNAČENIE PLÔCH VYČLENENÝCH NA ZÁBER PP - V ZASTAVANOM / V NEZASTAVANOM ÚZEMÍ
			KÓD BPEJ / KVALITÁTVNA SKUPINA HRANICA BPEJ
			NAJKVALITNEJŠIE PÔDY V k.ú. OBCE KUČÍN ZARADENÉ DO SKUPÍN BPEJ
			KRAJINNÁ VEGETÁCIA
			LESY
			MIMOLESNÁ DREVINOVÁ ZELEŇ
			TRVALO TRÁVNATE PORASTY
			ORNÉ PÔDY
			VODNÉ TOKY
			VODNÉ TOKY
			RIGOLY
			HYDROMELIORAČNÉ ZARIADENIA
			ODVODNENÉ ÚZEMIA/DRENÁŽE
			ODVODŇOVACIE KANÁLY

FUNKČNÉ ZATRIEDENIE ZÁBEROV

RD	RODINNÉ DOMY
D	DOPRAVNÉ PLOCHY
VZ	VEREJNÁ ZELEŇ
IZ	IZOLAČNÁ ZELEŇ
Š	ŠPORT
K, ZD	KOMPOSTOVISKO, ZBERNÝ DVOR
VDJ	VODOJEM

Najkvalitnejšie pôdy zaradené do skupín BPEJ v k.ú. obce Kučín:
0602002/5, 0606002/5, 0611005/6, 0612003/6, 0648205/5, 0648402/6, 0657205/6

SCHVAĽOVACIA DOLOŽKA - ÚZEMNÝ PLÁN OBCE KUČÍN

SCHVAĽOVACÍ ORGÁN: ZASTUPITEĽSTVO OBCE KUČÍN
ČÍSLO UZNESENIA POTVRDZUJÚCEHO PLATNOSŤ ÚPN-O:
ZÁVÄZNÁ ČASŤ VYHLÁSENÁ VZN Č.
UZNESENÍM ČÍSLO. :
DÁTUM SCHVÁLENIA:

VINCENT BREZNICKÝ
STAROSTA OBCE
KUČÍN

PEČIATKA

názov dokumentácie	KUČÍN ÚZEMNÝ PLÁN OBCE	
okres kraj obstarávateľ	Bardejov Prešovský Obec Kučín	
hlavný riešiteľ	Ing.arch. Dušan BURÁK, CSc.	
zodpovední riešitelia	Ing. Marek Dubiel, Ing. Ladislav Pažák, Mgr. Milan Barlog, Ing. Milan Kolesár, Ing. Michal Burák, Ing.Ing.arch. Marek Bakalár	dátum jún 2021 etapa ÚPN-O, Čistopis
názov výkresu	Výkres perspektívneho využitia PP na nepoľnohospodárske účely	1:5 000



ARCHITEKTI
Mlynská 27, 040 01 Košice
T/F: +421 55 62 315 87
architekti@atriumstudio.sk
www.atriumstudio.sk